


0114-0СБ2-0100-МС

Имя	Коллч	Лист	№ док	Подп	Допл	4-х постовая мойка (мгнельная) План	Стандия	Лист	Листов
Разработ	Терлиж А.И.			<i>[Signature]</i>			РП	1	1
Проб	Сабченко Э.В.			<i>[Signature]</i>					
И. компр.	Терлиж А.								
Нач. отдела	Комарь А.Е.								
Т. компр.	Куршын А.А.					Вариант 1			ООО "Кронверк" ГС-1-77-02-27-028981

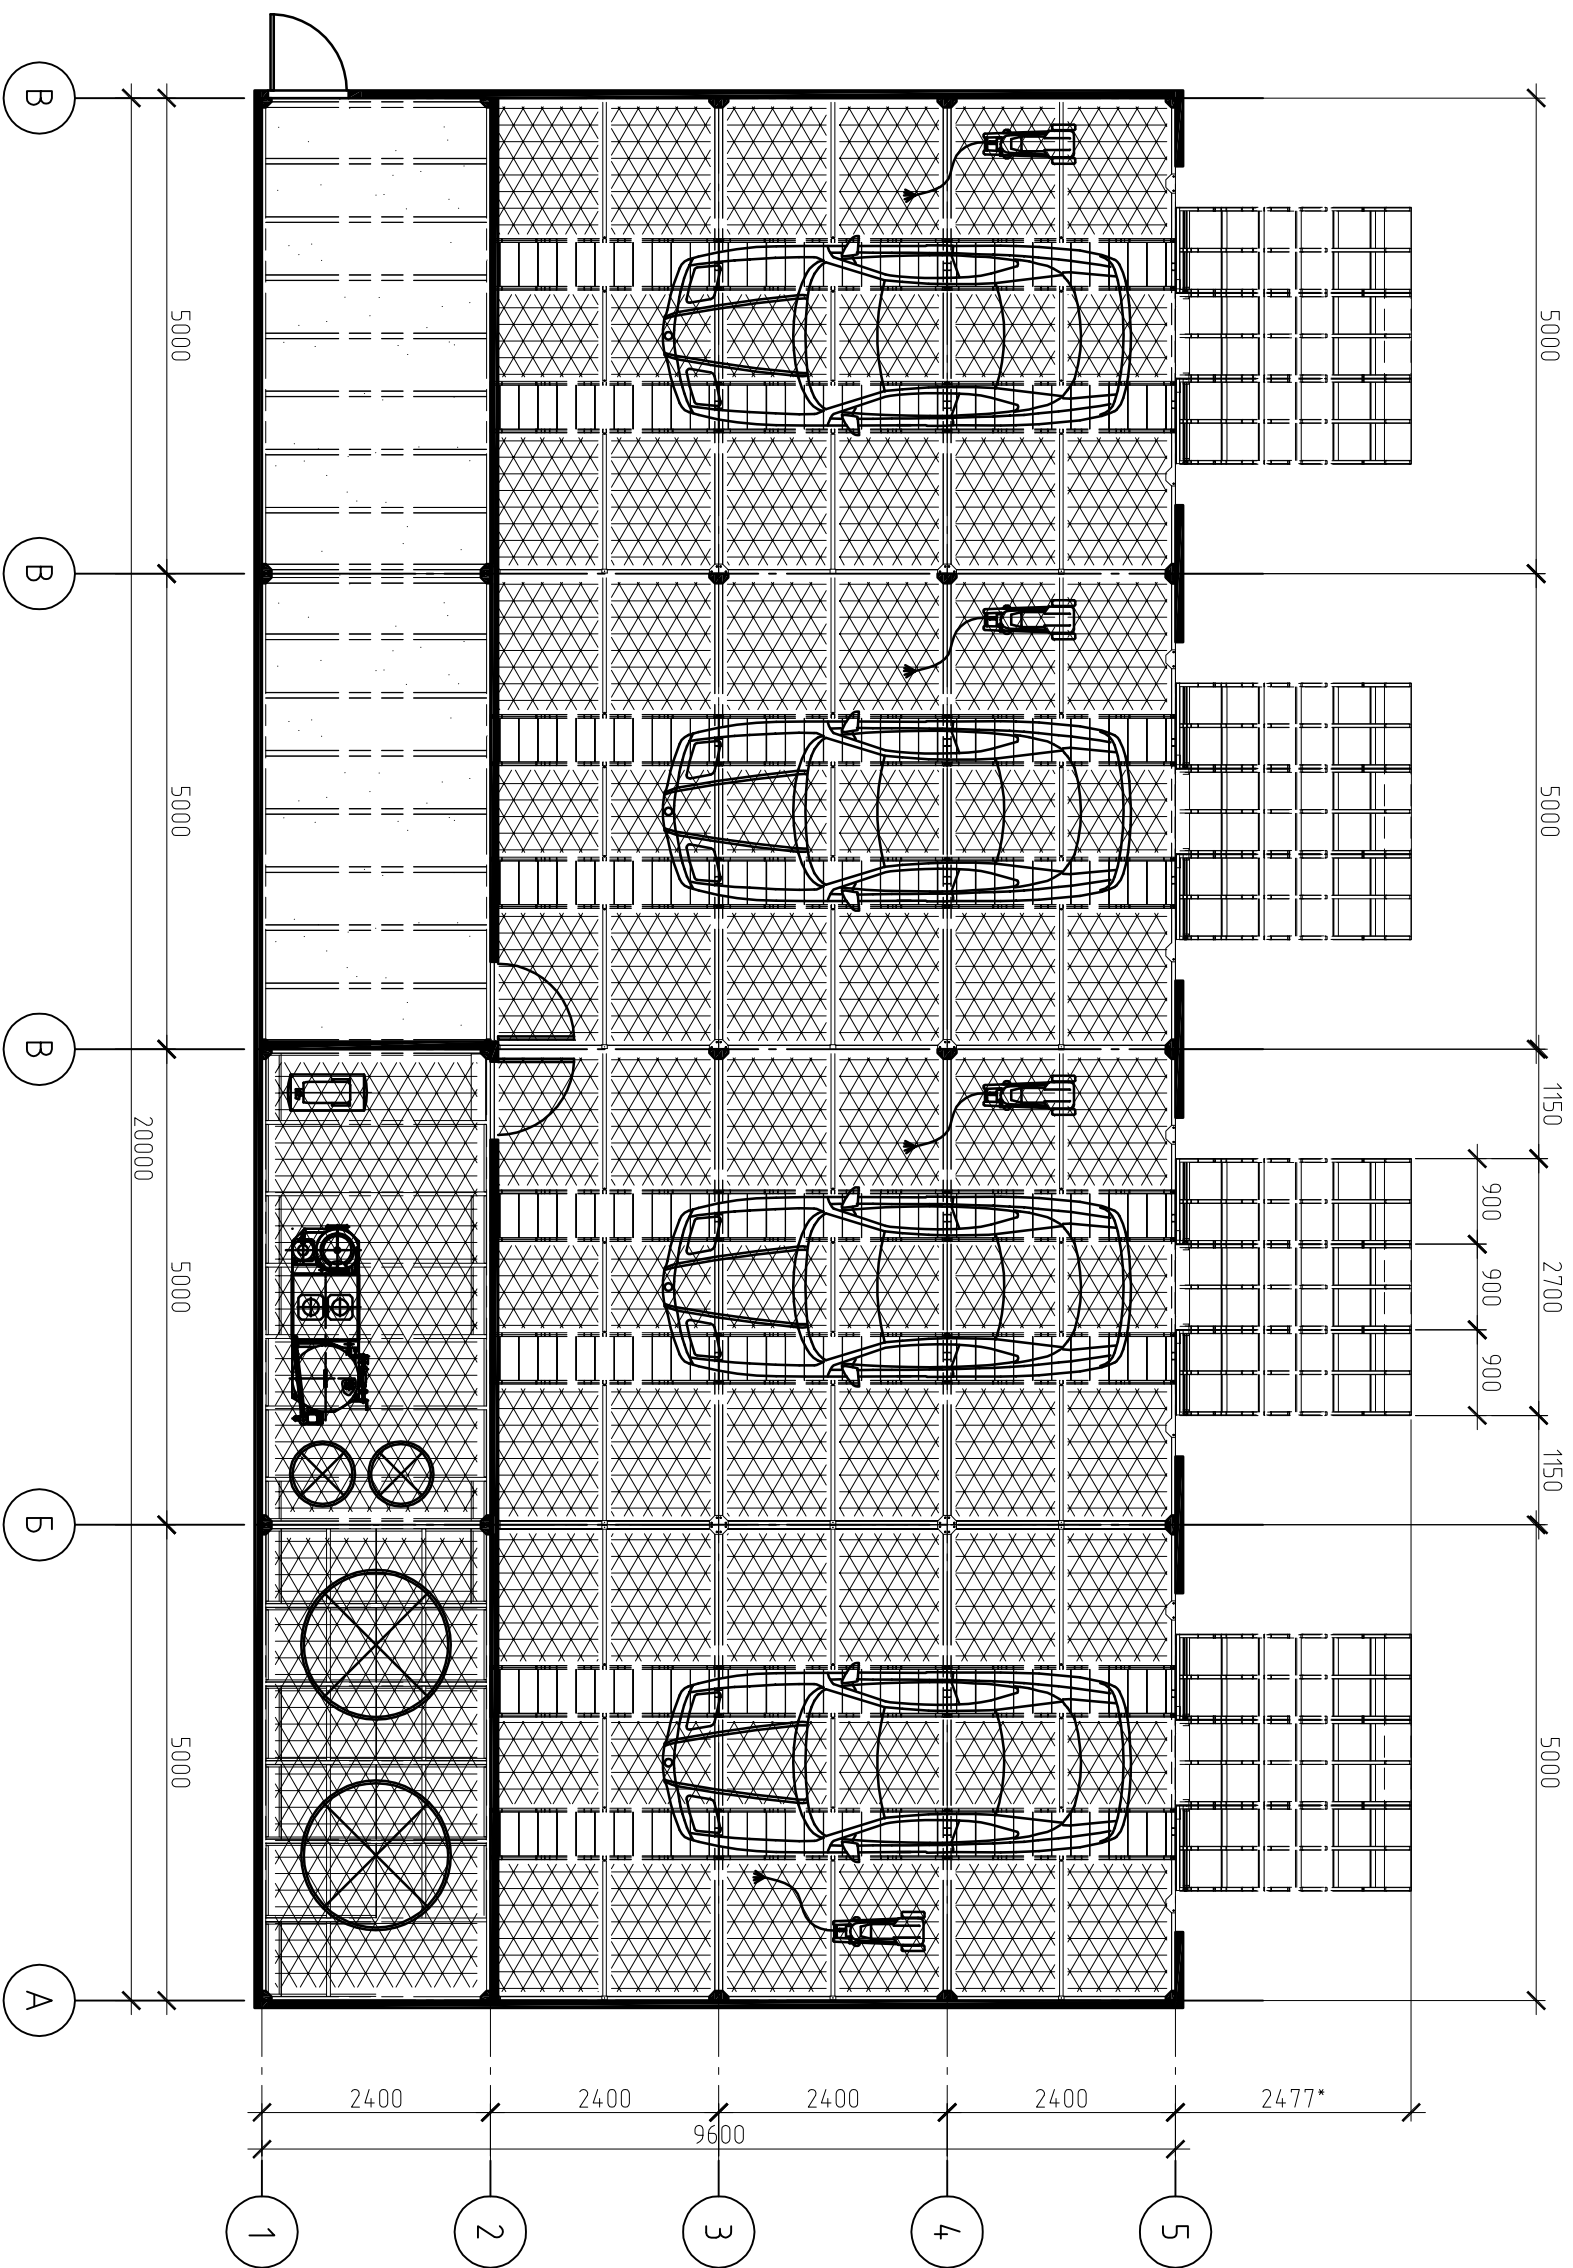

0114-0СБ2-0100-МС									
Изм.	Колуч.	Лист	№ док.	Подп.	Доп.				
Разработ	Теплик А.И.								
Проб	Савченко Э.В.								
Н. конпр.	Теплик А.								
Нач. отдела	Комарь А.Е.								
Т. конпр.	Куршун А.А.								
4-х этажная парковка						Стандия	Лист	Листов	
План						РП	1	1	
Вариант 2						ООО "Кронверк" ГС-1-77-02-27-028981			